

Nazwa i adres obiektu:	Projekt zamienny pensjonatu Stronie Wieś, dz. nr 142	Projektant:	mgr inż. arch. Lucyna Blińnik	spec.:	architektura
Rysunek:	Rzut: parteru	Nr upr.:	UAN.V-7342/3/188/84	Data:	marzec 2014
Skala:	1:50	Nr rys.:	3	Specjalista:	mgr inż. arch. Marek Rzęsieta
		Nr upr.:	Ww 197/75	Data:	marzec 2014

RZECZOZNAWCA DO SPRAW ZABEZPIECZEŃ
PRZECIWOŻAROWYCH


mgr inż. Grzegorz Kulak Nr upr. 466/2004
W. A. B. ... 22.04.2014r.
(miejscowość, data)


Zgodność projektu z wymaganiami
ochrony przeciwpożarowej
STWIERDZAM

bez uwag

UZGODNIONO POD WZGLĘDEM WYMAGAŃ
HIGIENICZNYCH I ZDROWOTNYCH
1. bez zastrzeżeń*)
2. z zastrzeżeniami*)

Data: 23.04.2014
Lp.: 75/2014
Inż. HALINA USKAMIER-SZCZYTKA
Rzecznik ds. spraw
sanitarno-higienicznych G16
Nr upr. 88-N/03 w zakresie
BEZ OGRANICZEŃ
ADRES BIAŁOBYTÓW:
ul. M. Dąbrowskiej 4, 57-300 KŁODZKO
tel. 0746973480, kom. 0602 836 351
podpis

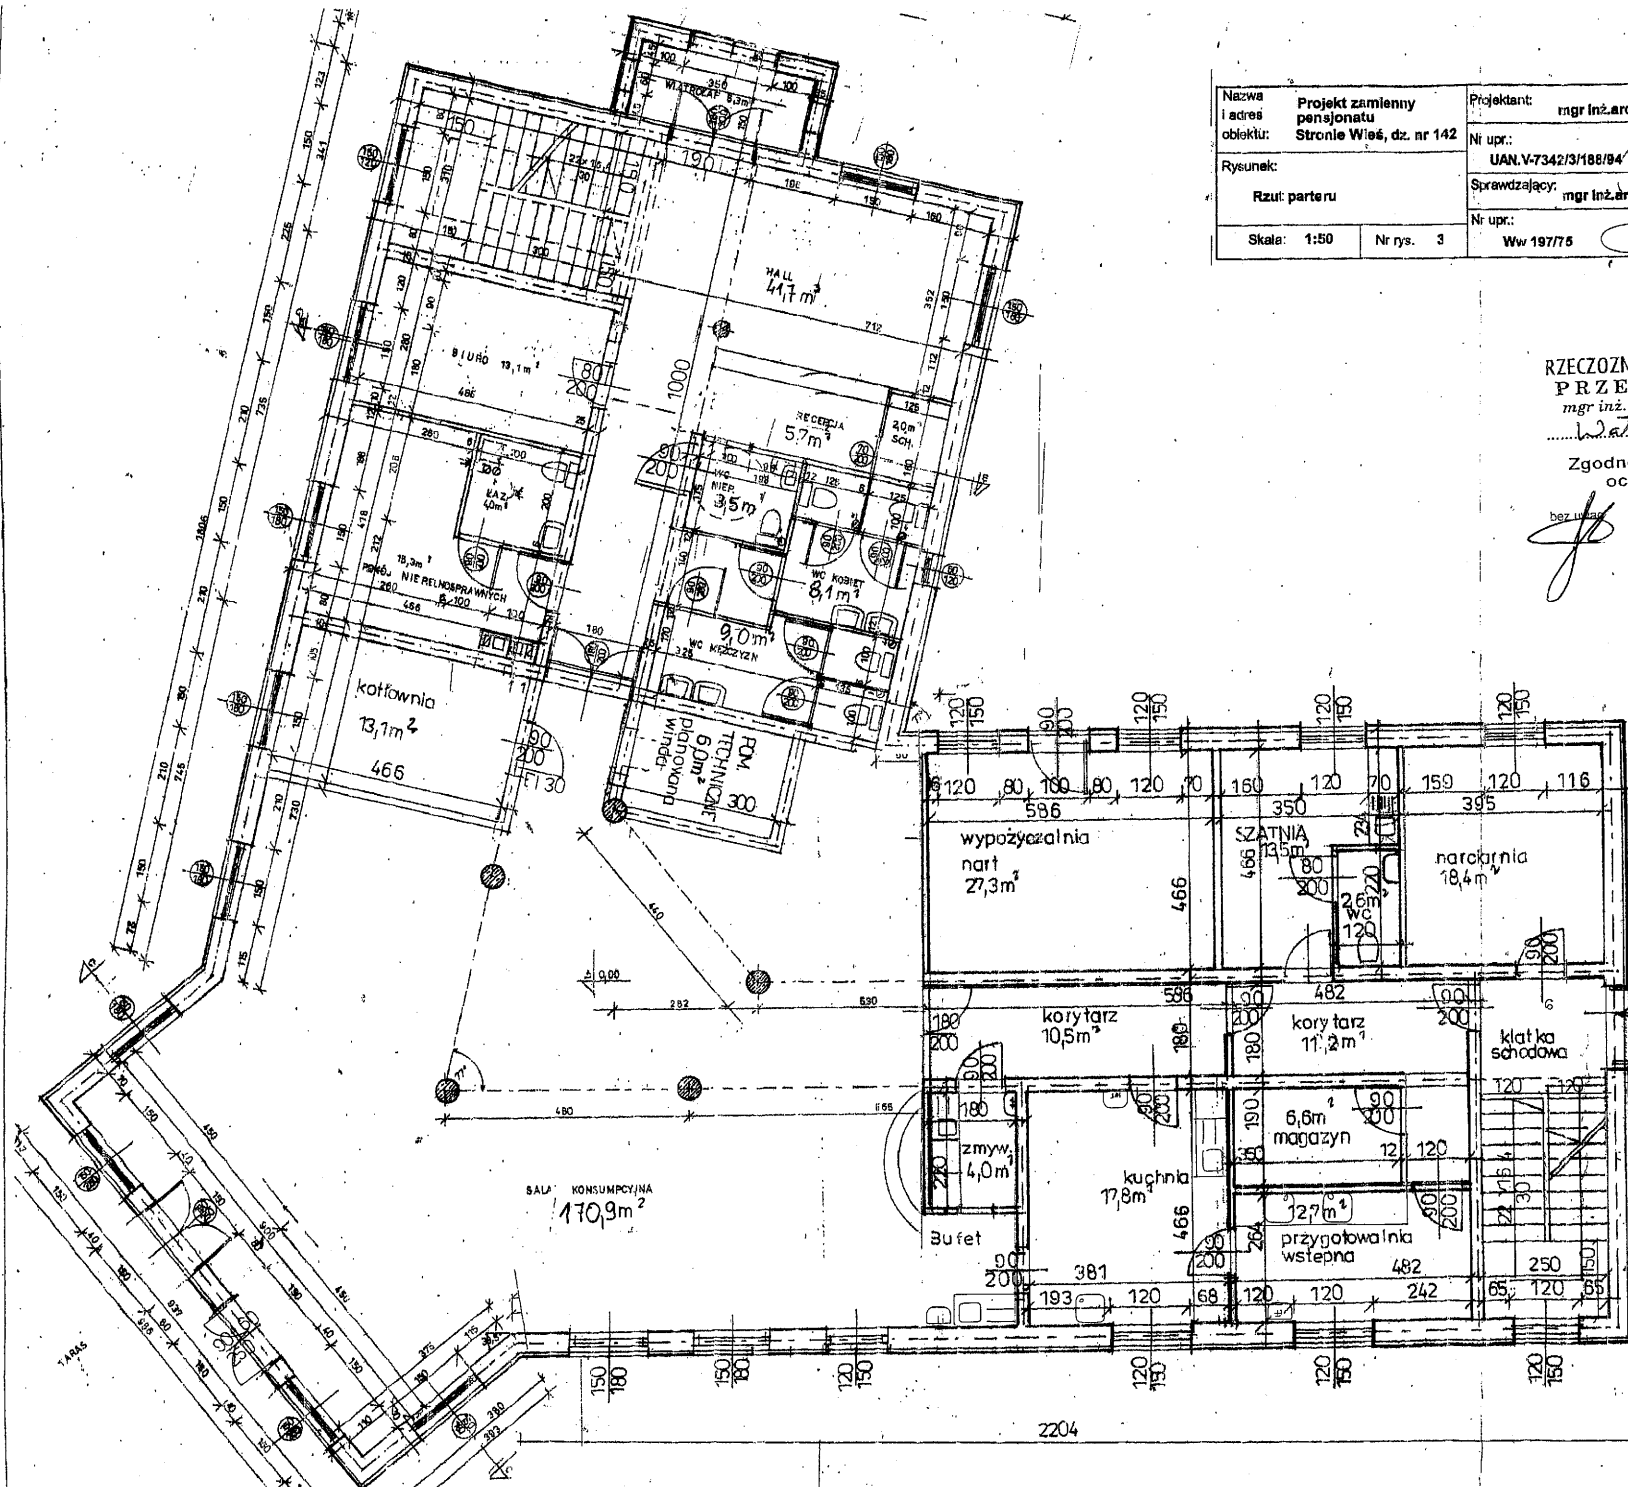

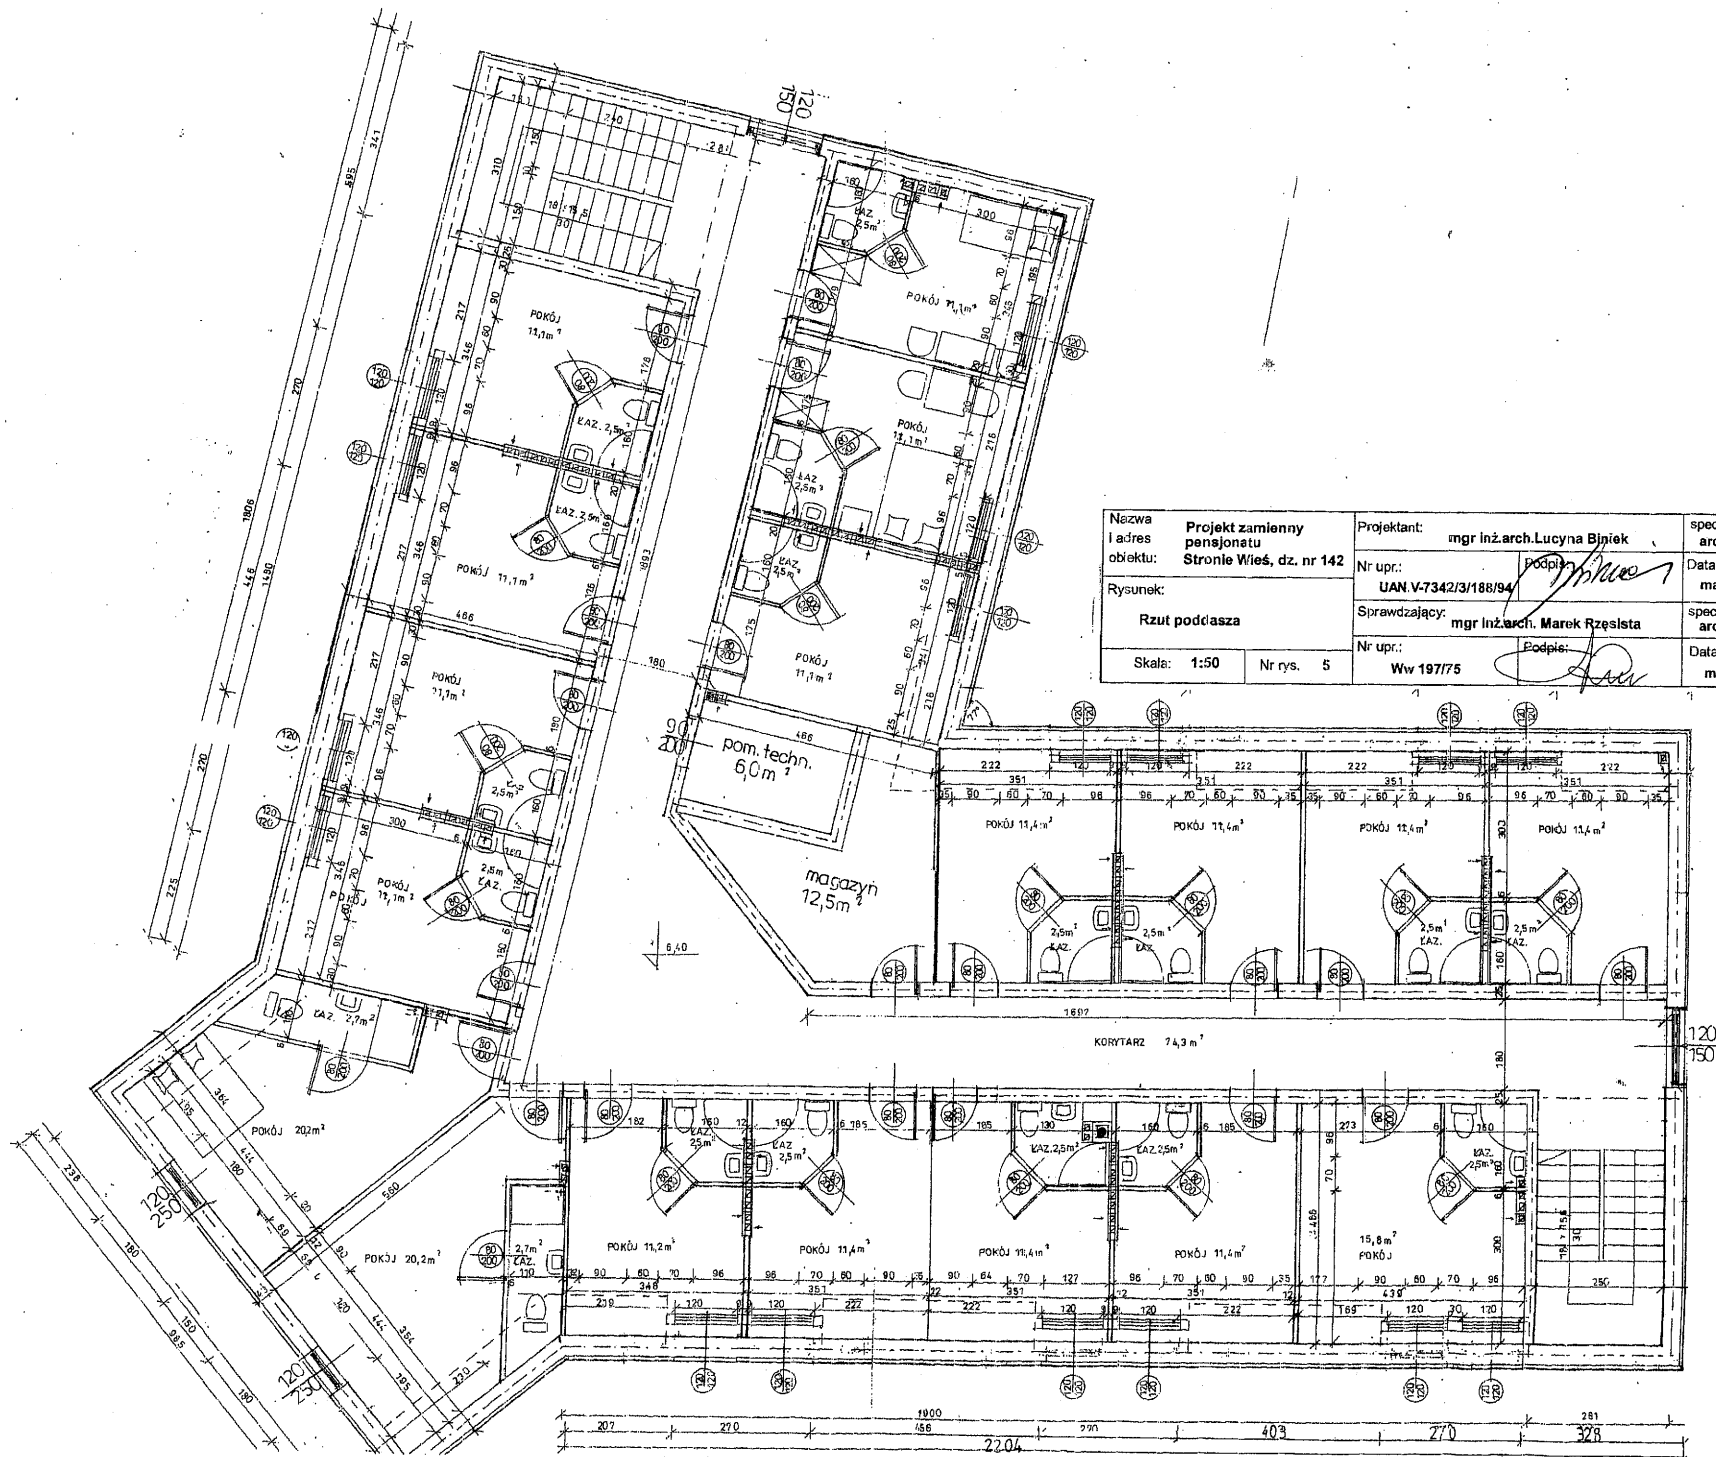

Nazwa i adres obiektu:	Projekt zamienny pensjonatu Stronie Wieś, dz. nr 142	Projektant:	mgr inż. arch. Lucyna Błitek	spec.:	architektura
Rysunek:	Rzut poddasza	Nr upr.:	UAN.V-7342/3/188/94	Data:	marzec 2014
Skala:	1:50	Sprawdzający:	mgr inż. arch. Marek Rzęsłta	spec.:	architektura
Nr rys.:	5	Nr upr.:	Ww 197/75	Data:	marzec 2014